




0 0.50 1m

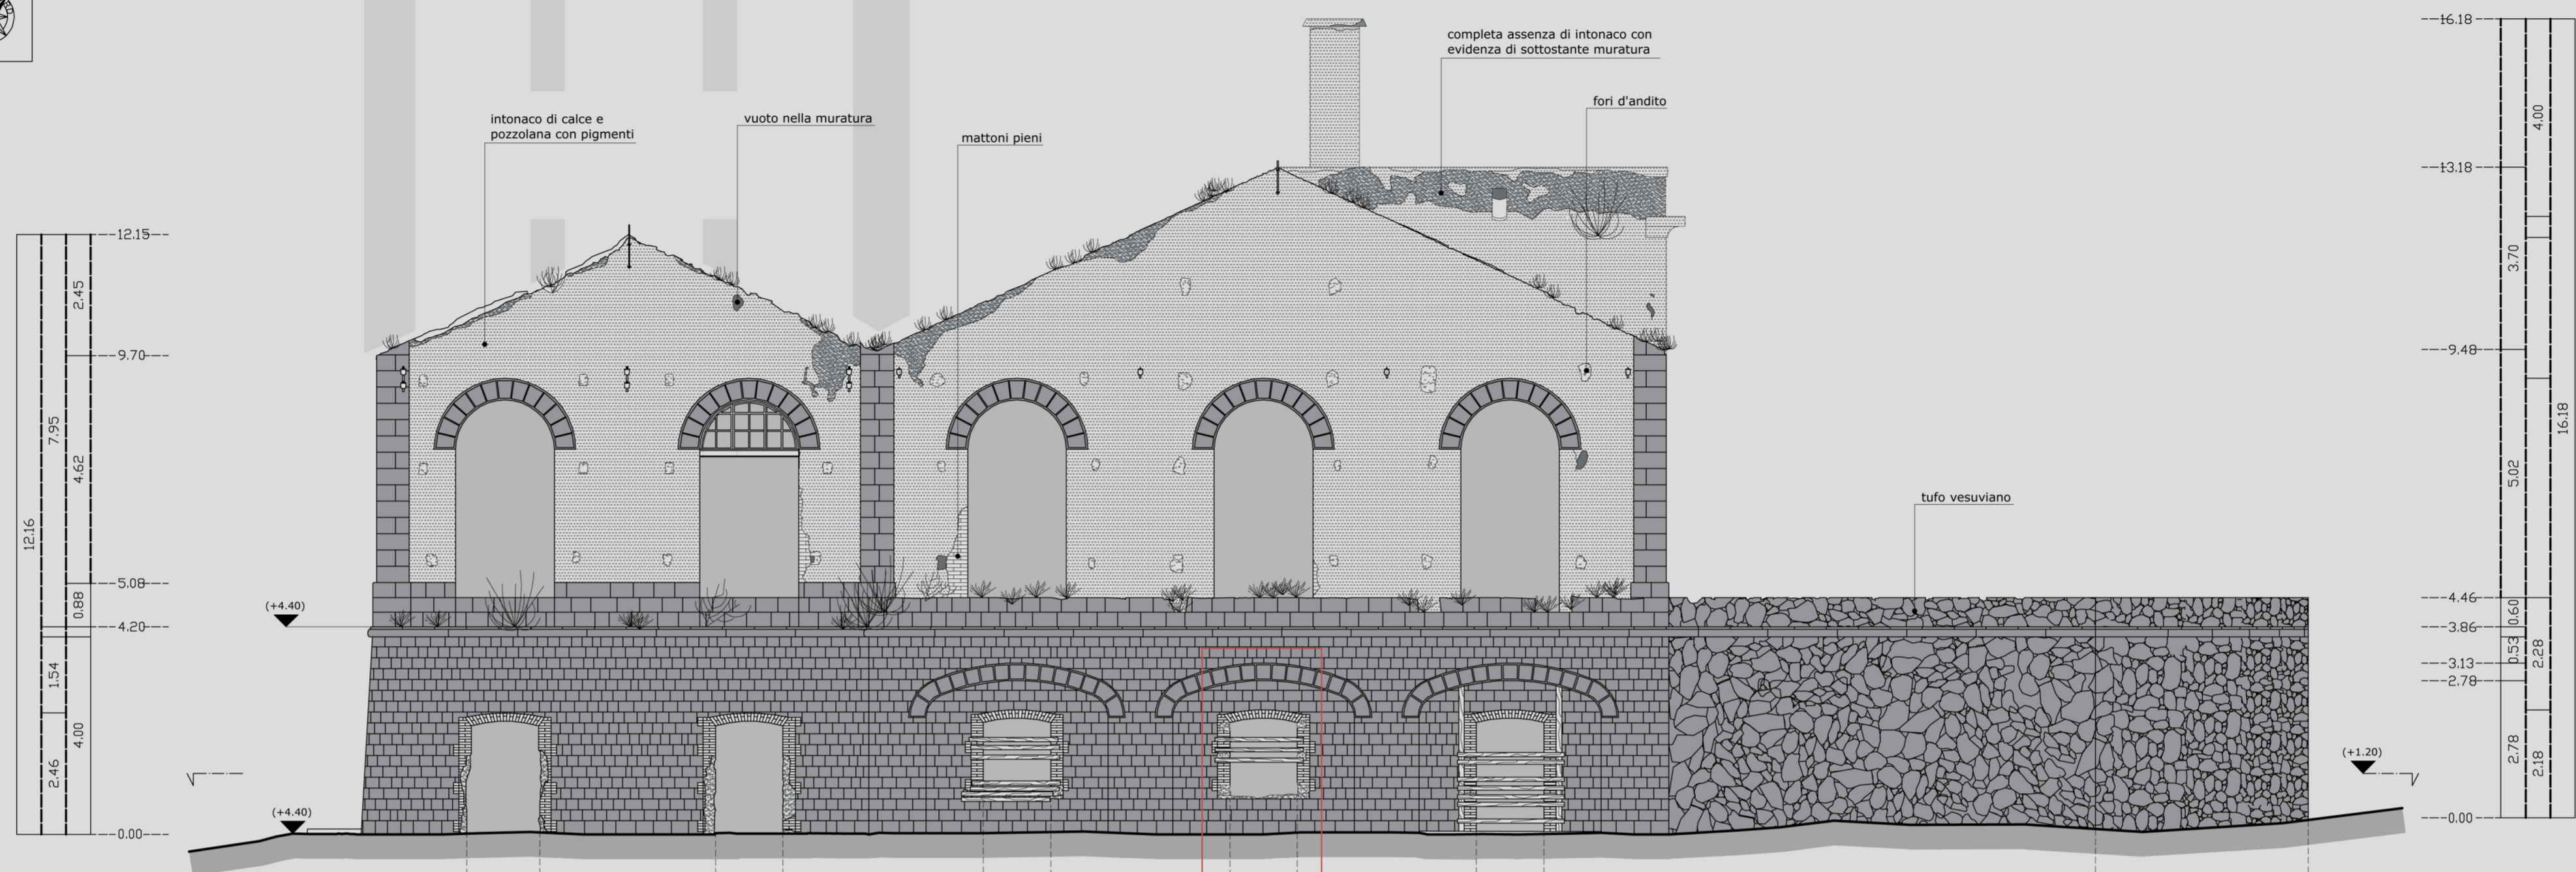






PROSPETTO SUD-OVEST

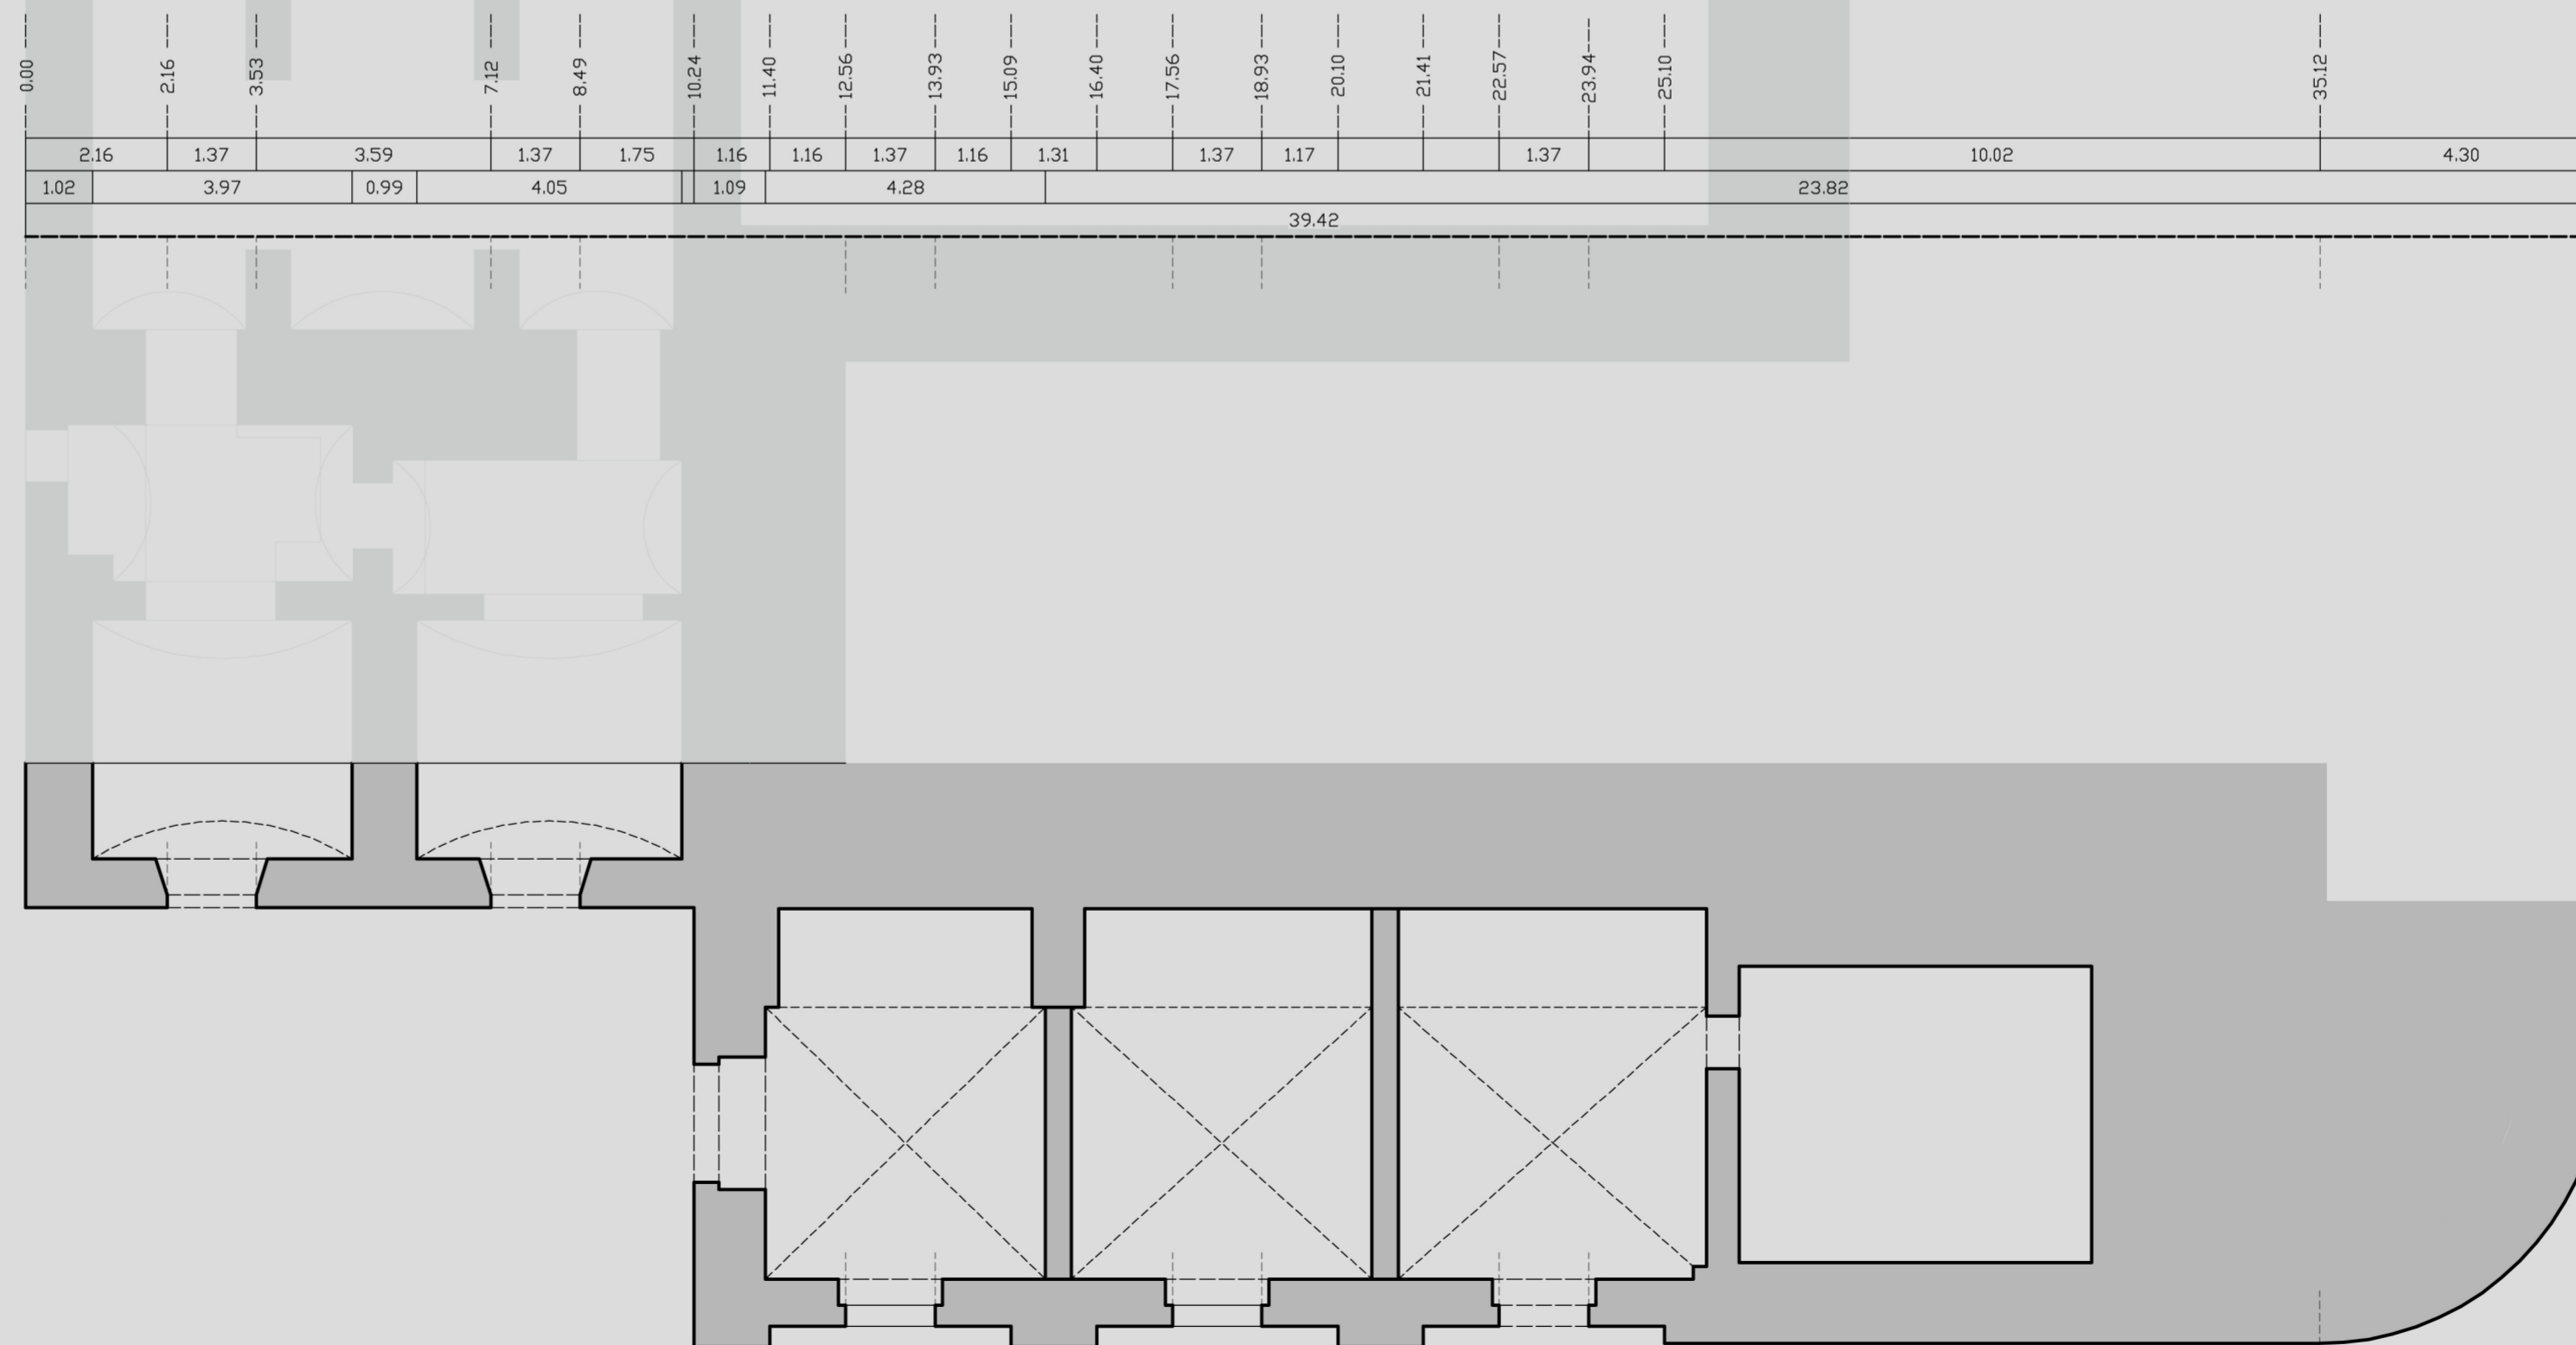

PIANTA A QUOTA (+1.20)

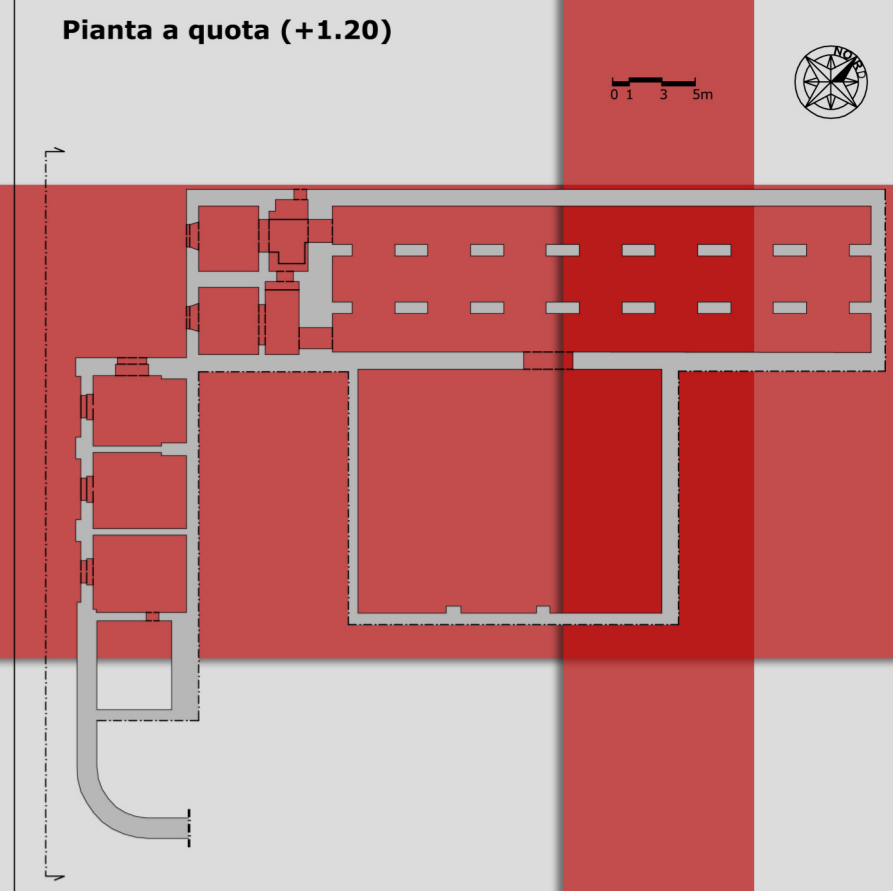

0 1 2 3m

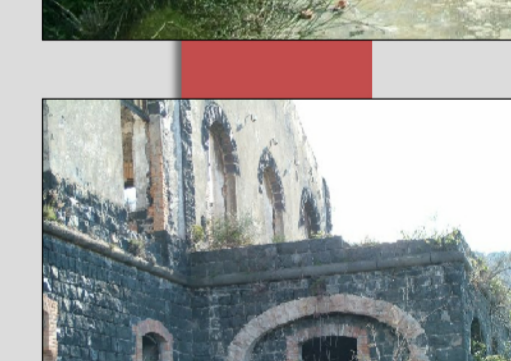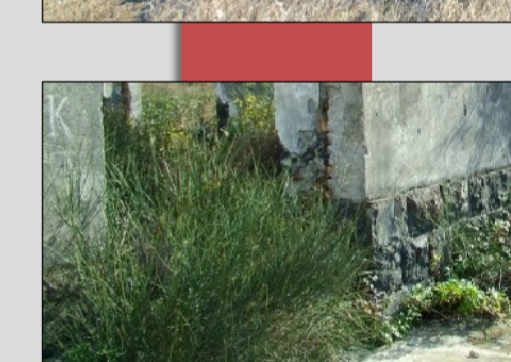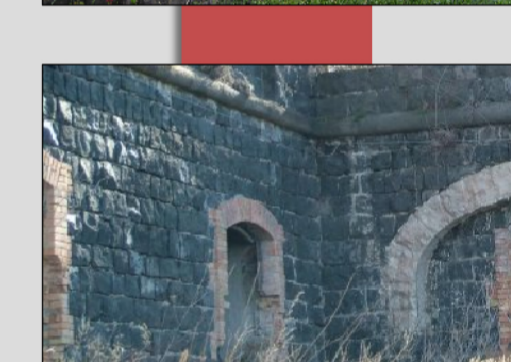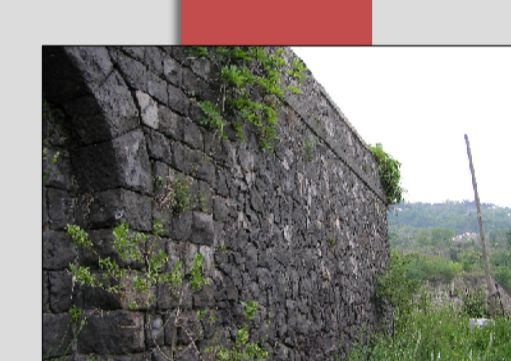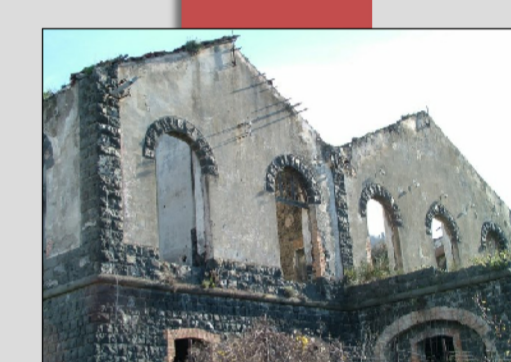

RILIEVO METRICO	
—	quote progressive
—	quote parziali dirette
—	quote parziali indirette
RILIEVO MATERICO	
	tufo vesuviano
	mattoni pieni (0,26x0,13x0,06)m
	muratura a sacco in pietra vesuviana con rivestimento in tufo vesuviano
	vuoto nella muratura
	completa assenza di intonaco con evidenza di sottostante muratura
	intonaco di calce e pozzolana privo di pigmenti
	intonaco di calce e pozzolana con pigmenti
	fori d'andito
	vegetazione