

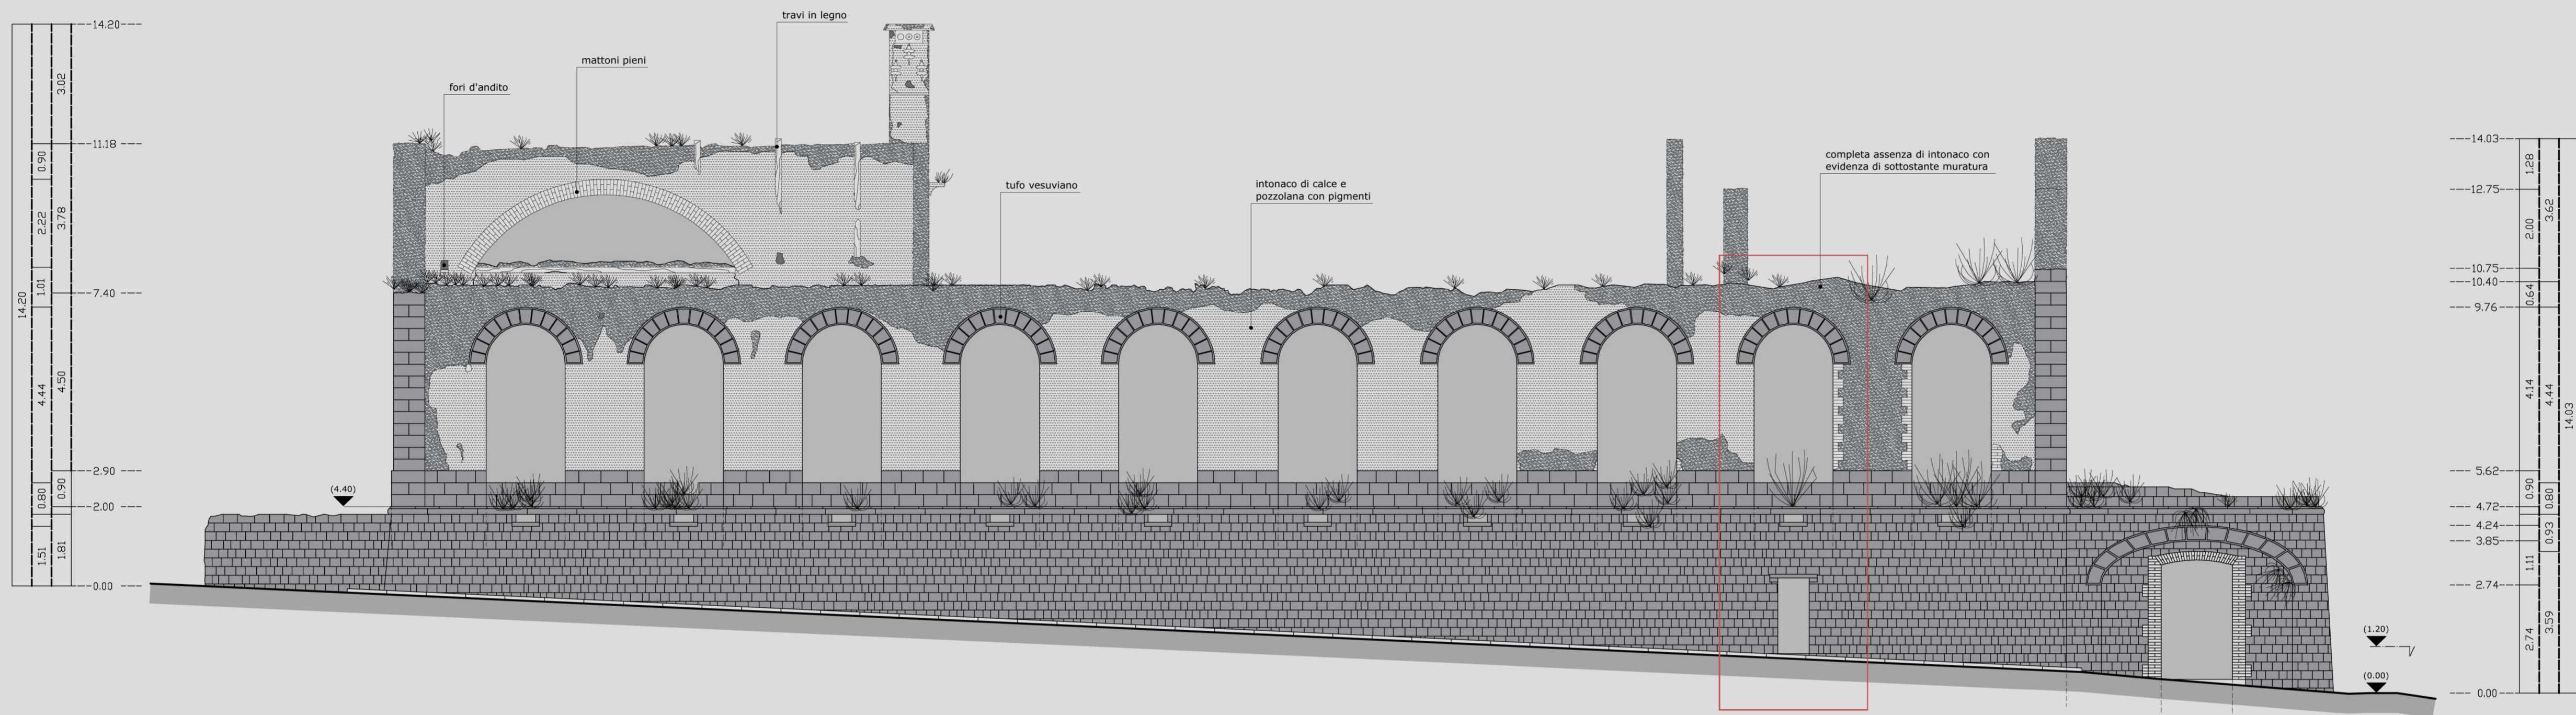


Pianta a quota (+1.20)

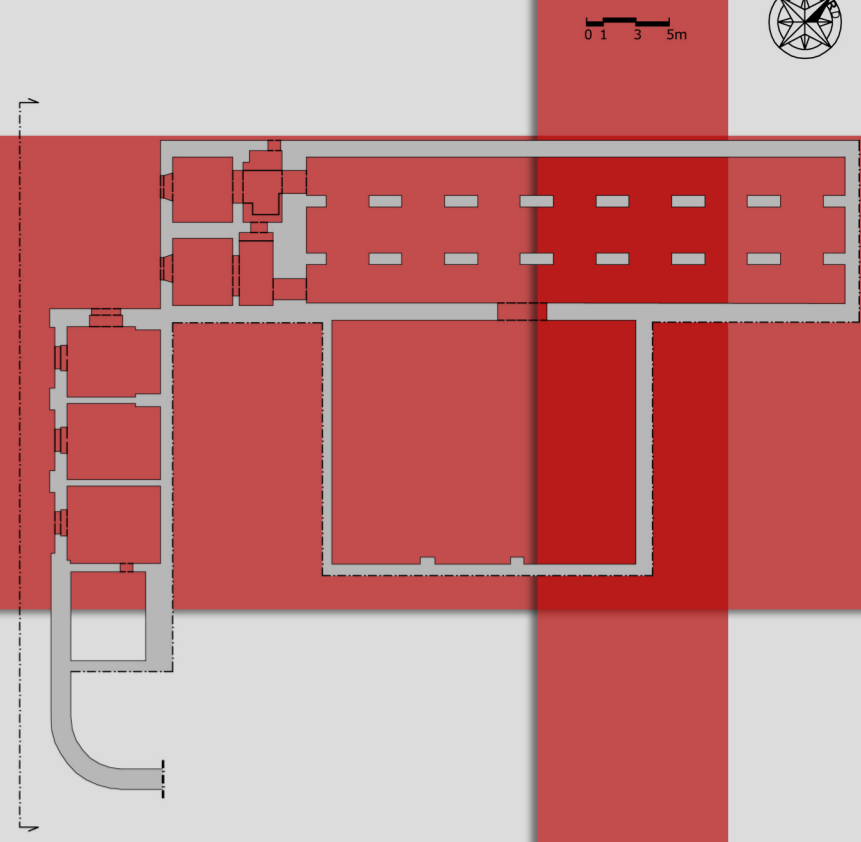

PROSPETTO NORD-OVEST

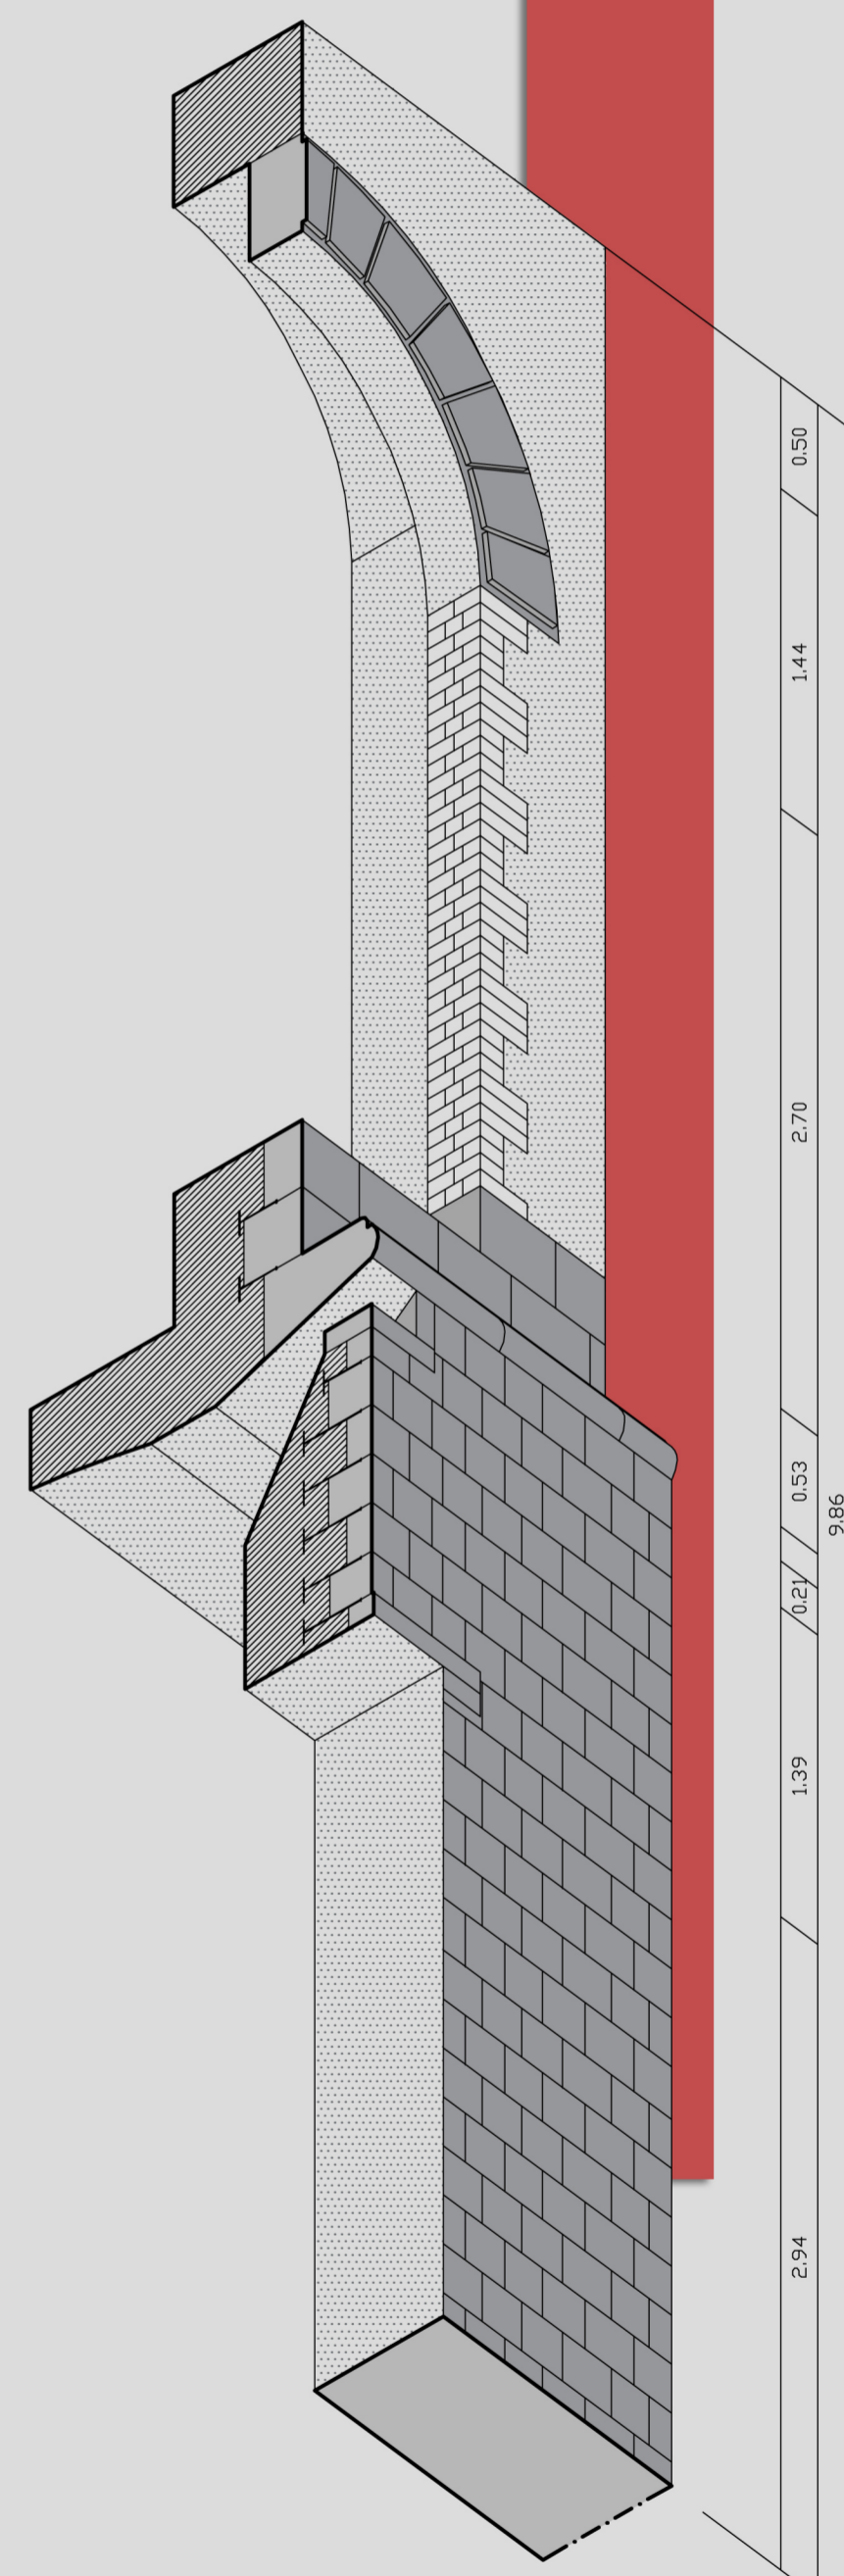


RILIEVO METRICO	
—	quote progressive
—	quote parziali dirette
—	quote parziali indirette

RILIEVO MATERICO	
■	tufo vesuviano
■	mattoni pieni (0,26x0,135x0,06)m
■	muratura a sacco in pietra vesuviana con rivestimento in tufo vesuviano
■	vuoto nella muratura
■	completa assenza di intonaco con evidenza di sottostante muratura
■	intonaco di calce e pozzolana privo di pigmenti
■	intonaco di calce e pozzolana con pigmenti
■	fori d'andito
■	vegetazione

0.00	1.33	3.93	5.93	8.53	10.53	13.13	15.13	17.73	19.73	22.33	24.33	26.93	28.93	31.53	32.75	34.21	35.10	36.10	36.60	37.20	36.65	40.85	41.59	43.99	45.79	47.99	48.30		
1.33	2.60	2.00	2.60	2.00	2.60	2.00	2.60	2.00	2.60	2.00	2.60	2.00	2.60	1.22	1.46	0.89	1.00	0.50	0.60	3.65	4.99	0.74	1.52	0.76	2.03	1.37	0.72		
										32.75										48.30									

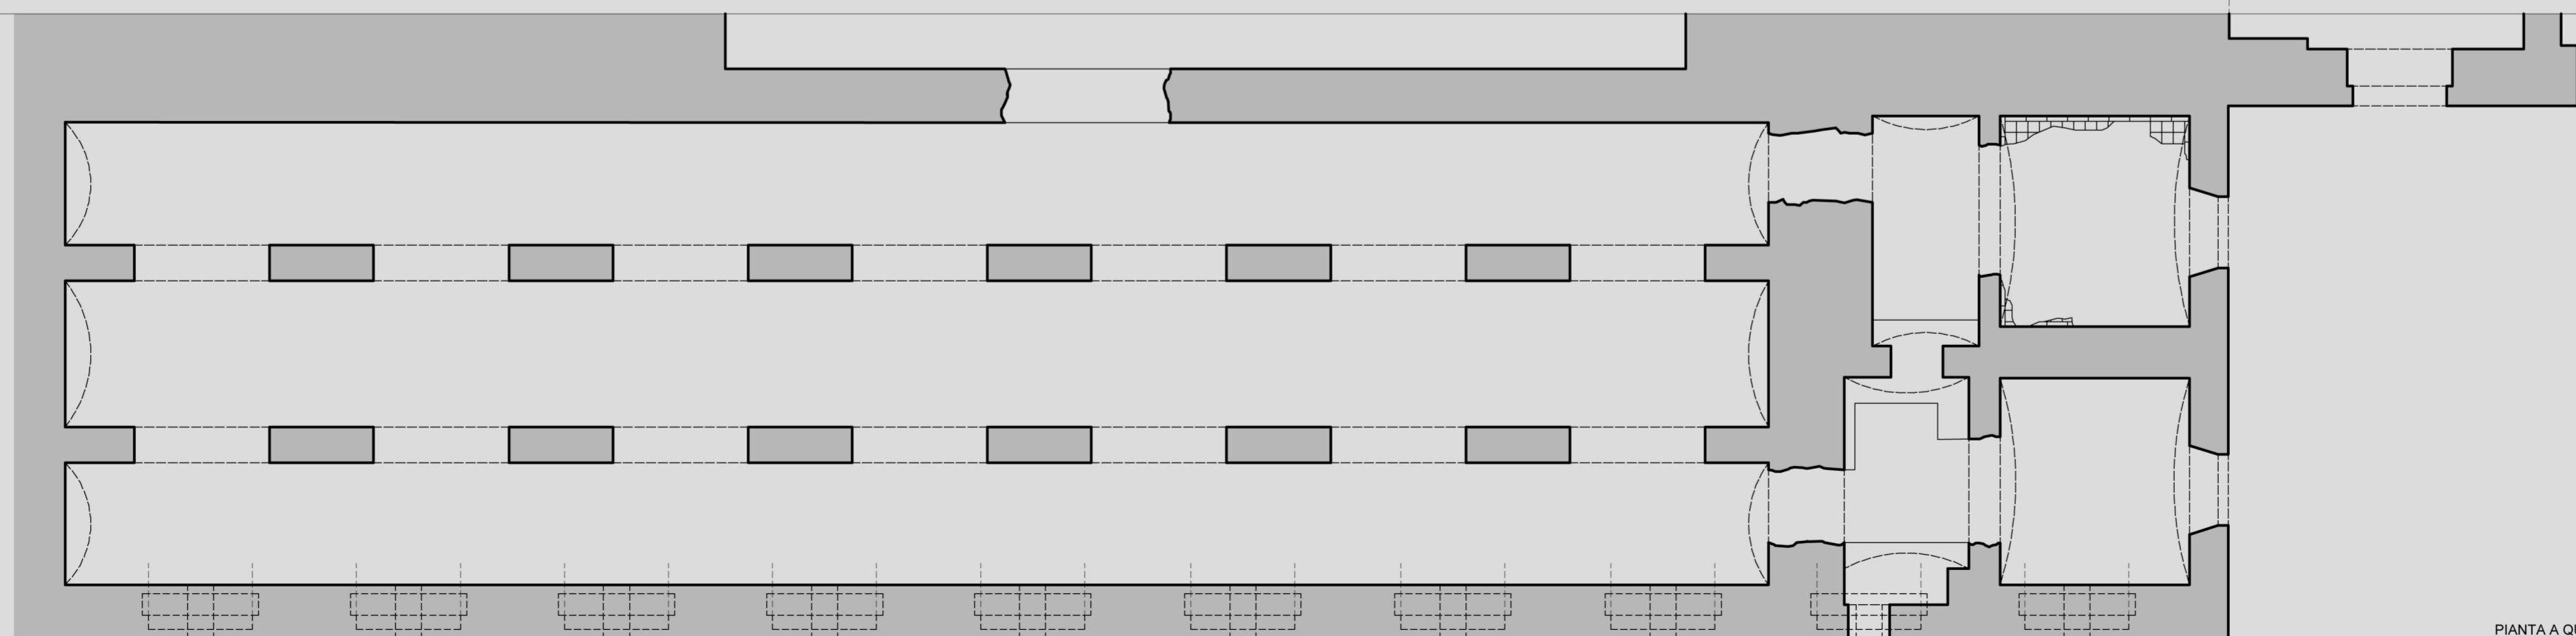

PIANTA A QUOTA (+1.20)

